


OZNACZENIE PROFILU: POZIOM PORÓWNAWCZY	
RZĘDNA TERENU ISTN.	
RZĘDNA DNA KANAŁU	
ZAGŁĘBIENIE DNA KANAŁU	
SPADKI, DŁUGOŚCI	6.6%
ŚREDNICA, MATERIAŁ	Ø160
ODLEGŁOŚCI	5.03 6.89
HEKTOMETRY	57.2 K304

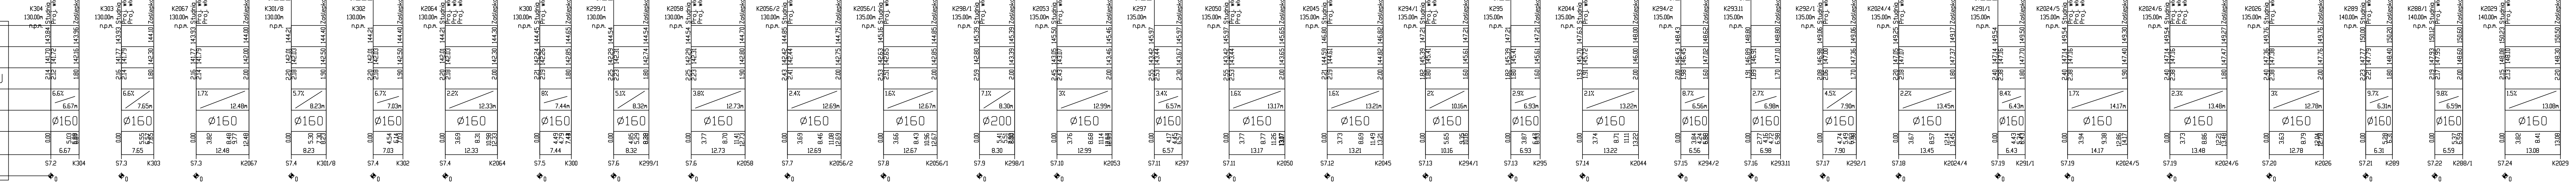

Tytuł projektu:		Budowa kanalizacji sanitarnej na terenie Aglomeracji Mława - Obszar A7	
Nazwa i adres Zamawiającego:	Miasto Mława ul. Stary Rynek 19, 06-500 Mława		
Jednostka projektowa:	SAFEGE Oddział w Polsce Al. Jerozolimskie 134 02-305 Warszawa		
Przedmiot rysunku:	Profil podłużny	Podpis:	
Branża sanitarna projektował:	mgr inż. Łukasz Gadowski	Podpis:	
Branża sanitarna sprawdził:	mgr inż. Wanda Wiśniewska	Podpis:	
Branża sanitarna opracował:	inż. Mateusz Chmielewski	Podpis:	
Data: 12.2015	Skala: 1:100/500 Stadium: PW	Nr rys.: A7.P2	