
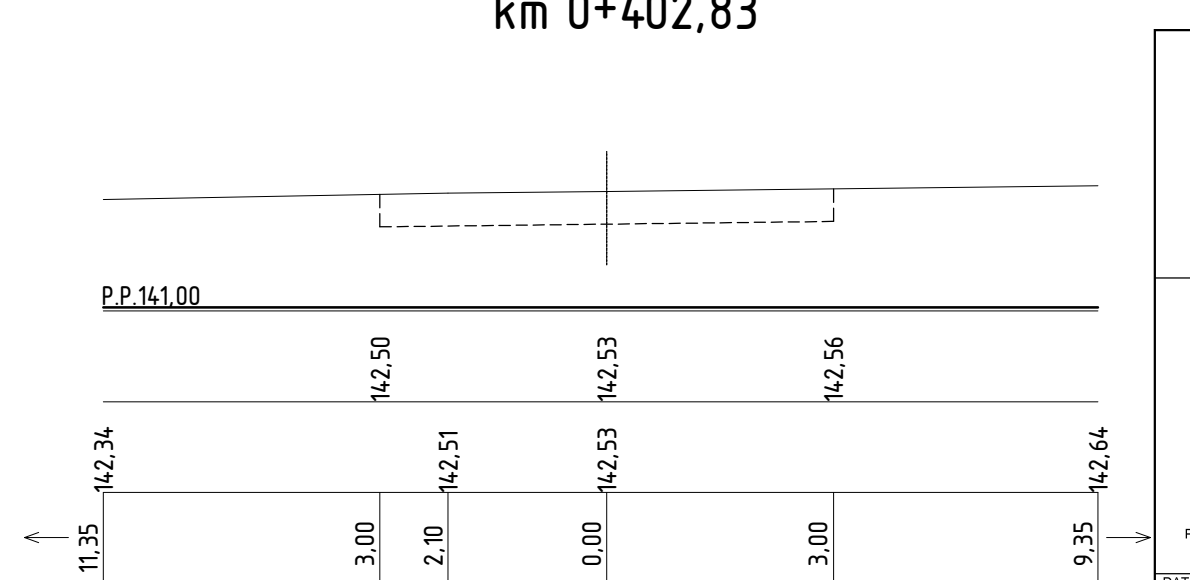
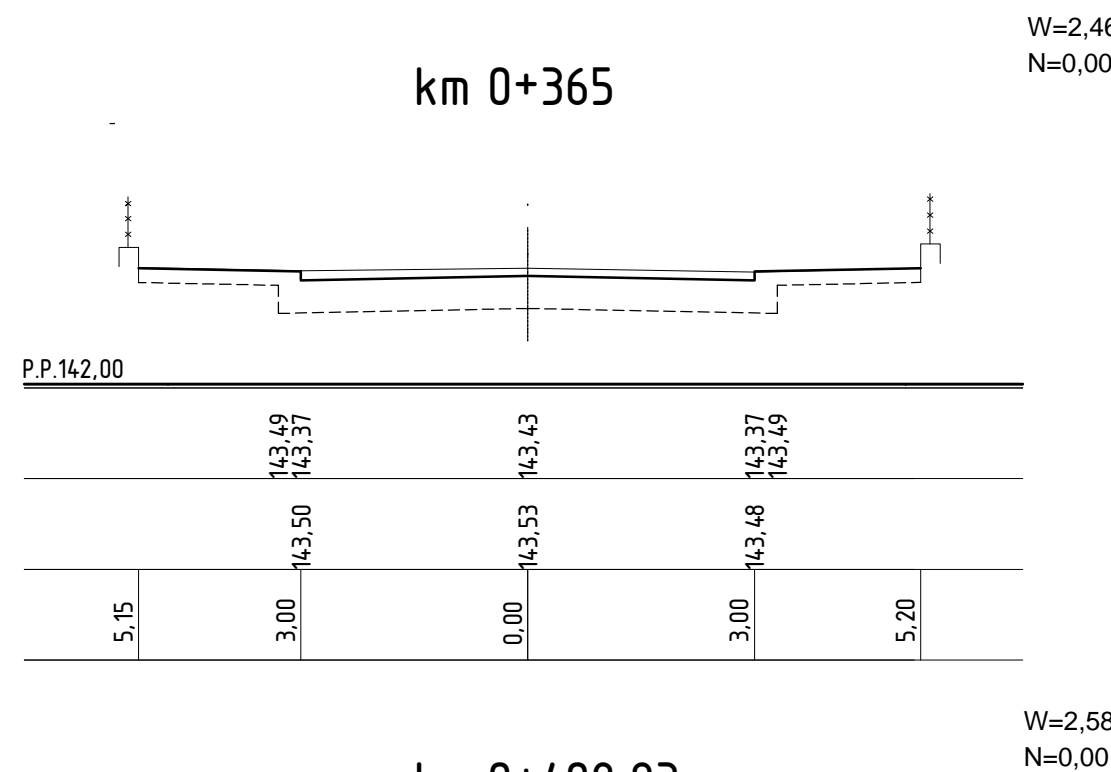
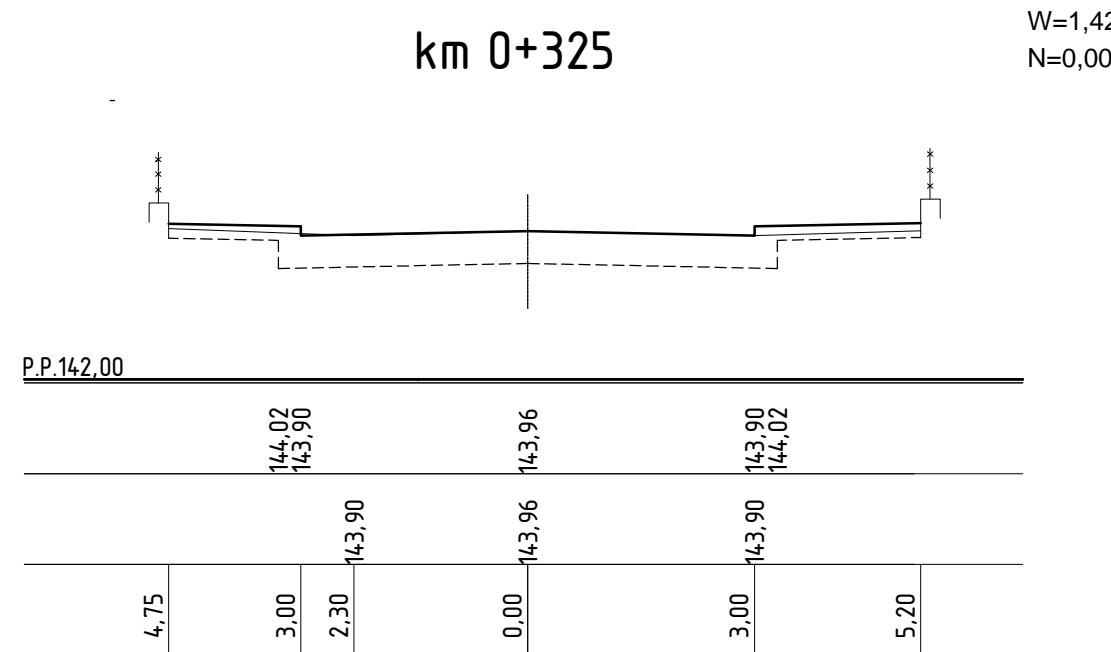
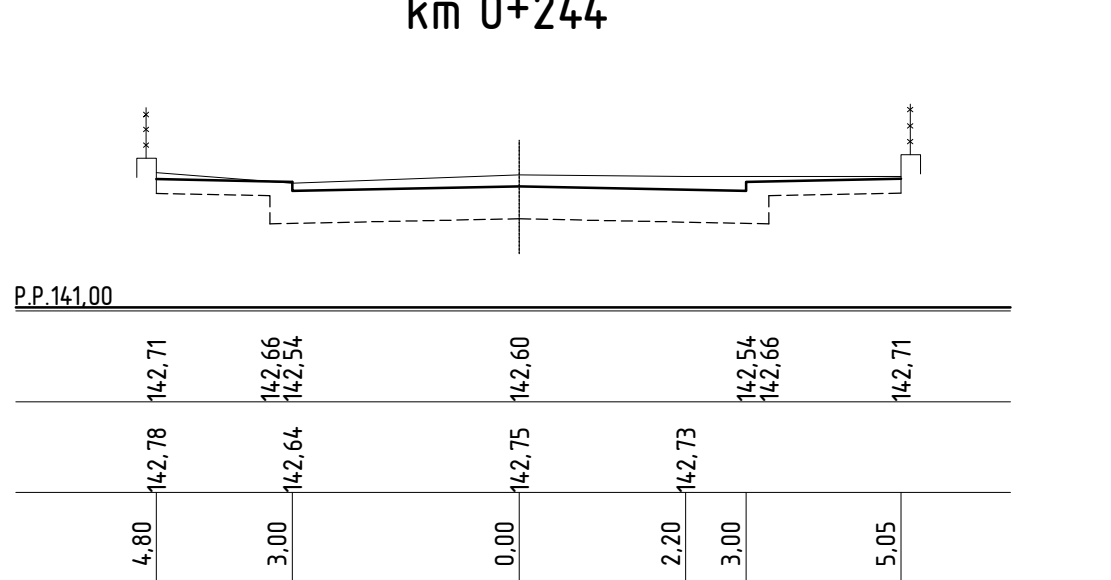
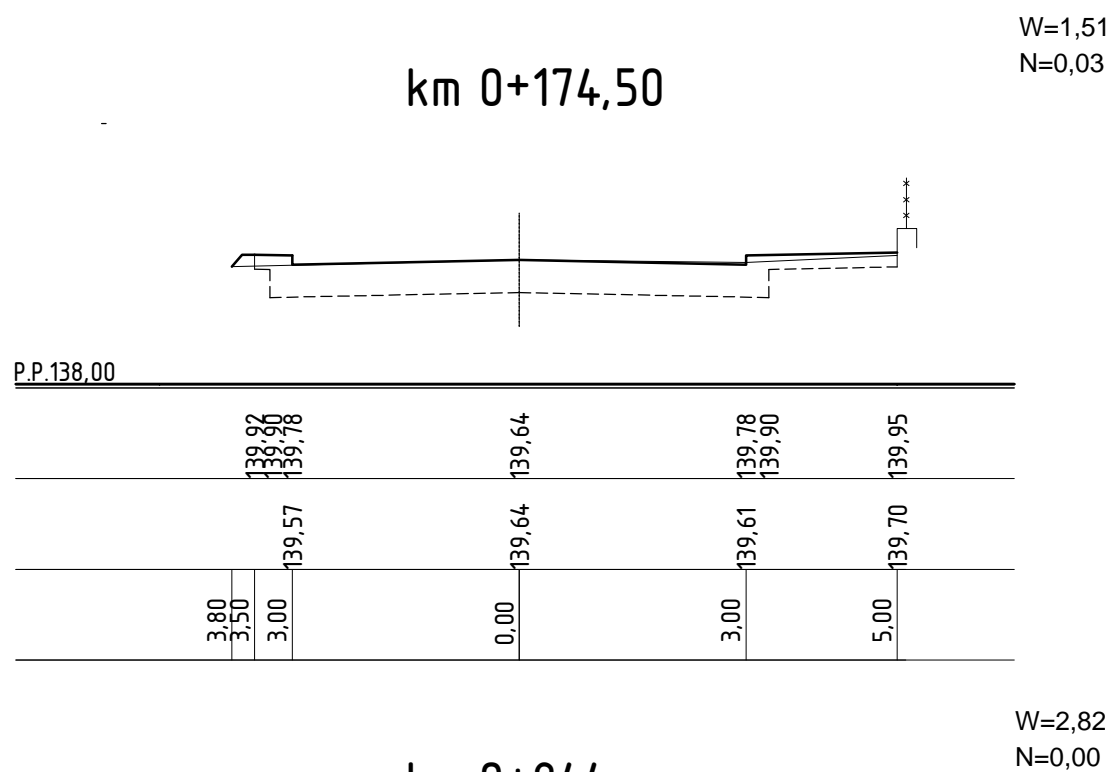
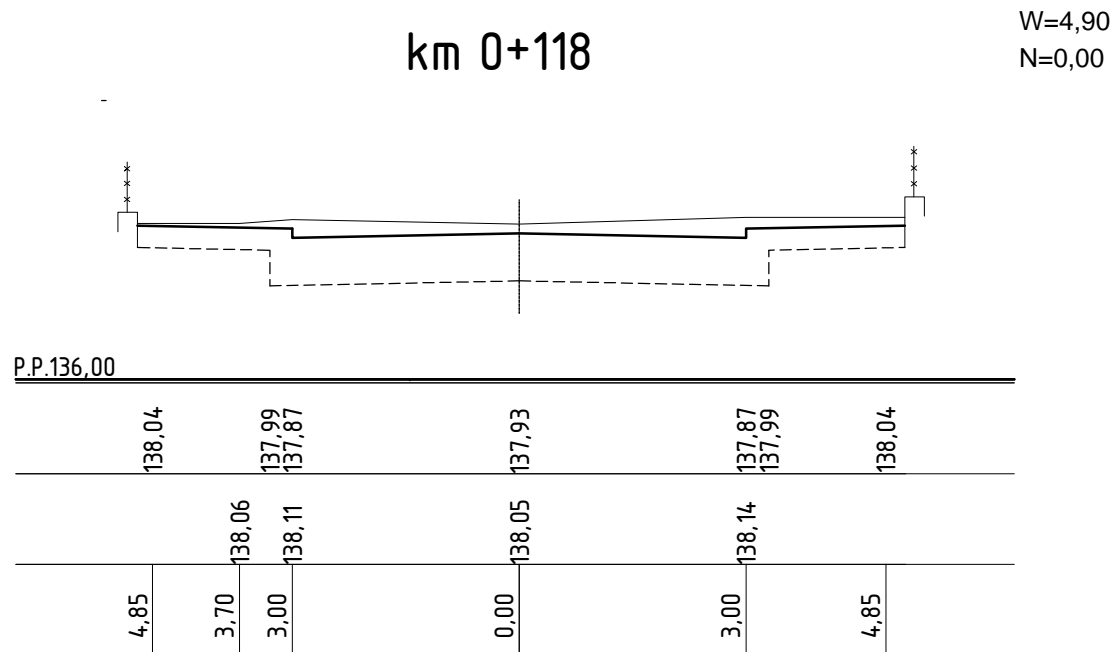
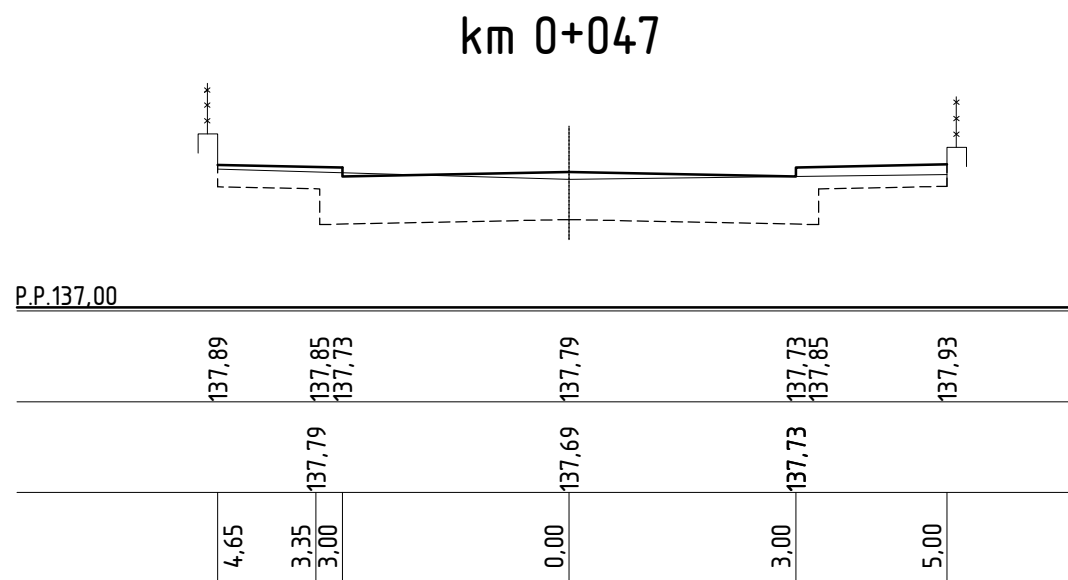


Przekroje poprzeczne ul.Bursztynowej w Mławie
odcinek od km 0+000 do km 0+402,83
skala 1:100

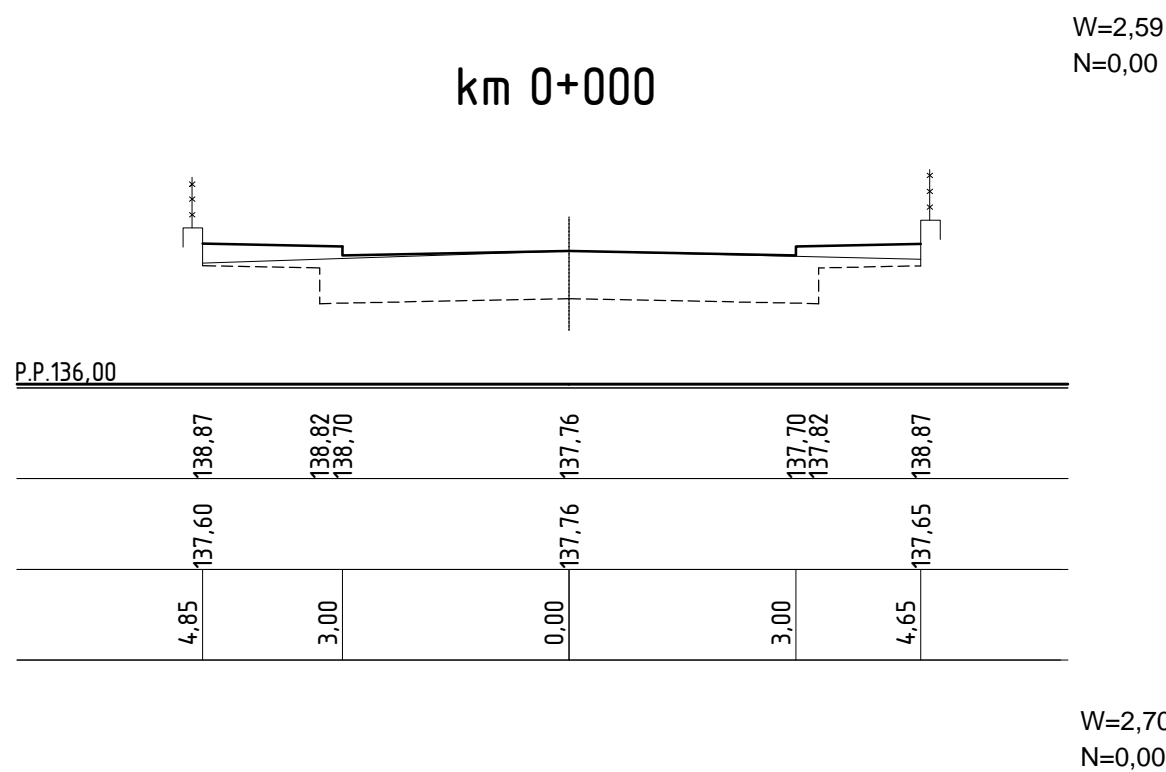

LEGENDA:

W - wykop
N - nasyp
 S_w - powierzchnia skarp wykopu
 S_n - powierzchnia skarp nasypu